


WHG 201


MOOSSTRASSE 1 | 8954 GEROLDSWIL

GARTEN- WOHNUNG

Ebene	2
Zimmer	4.5
Wohnfläche*	168.9 m ²
Sitzplatz	30.9 m ²
Gartenfläche	53.6 m ²
Innenhof	22.2 m ²
Keller	14.4 m ²

* Die Wohnfläche berechnet sich inklusive Trennwänden,
exklusive grauen Schächten und Aussenwänden.

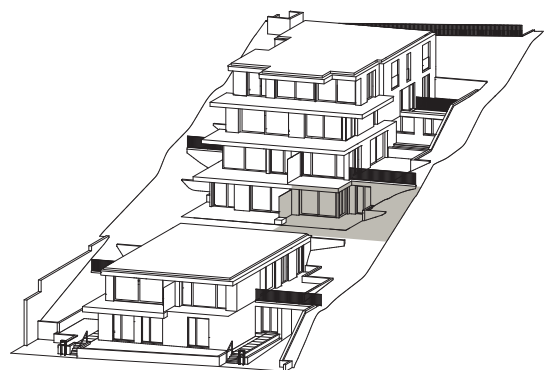

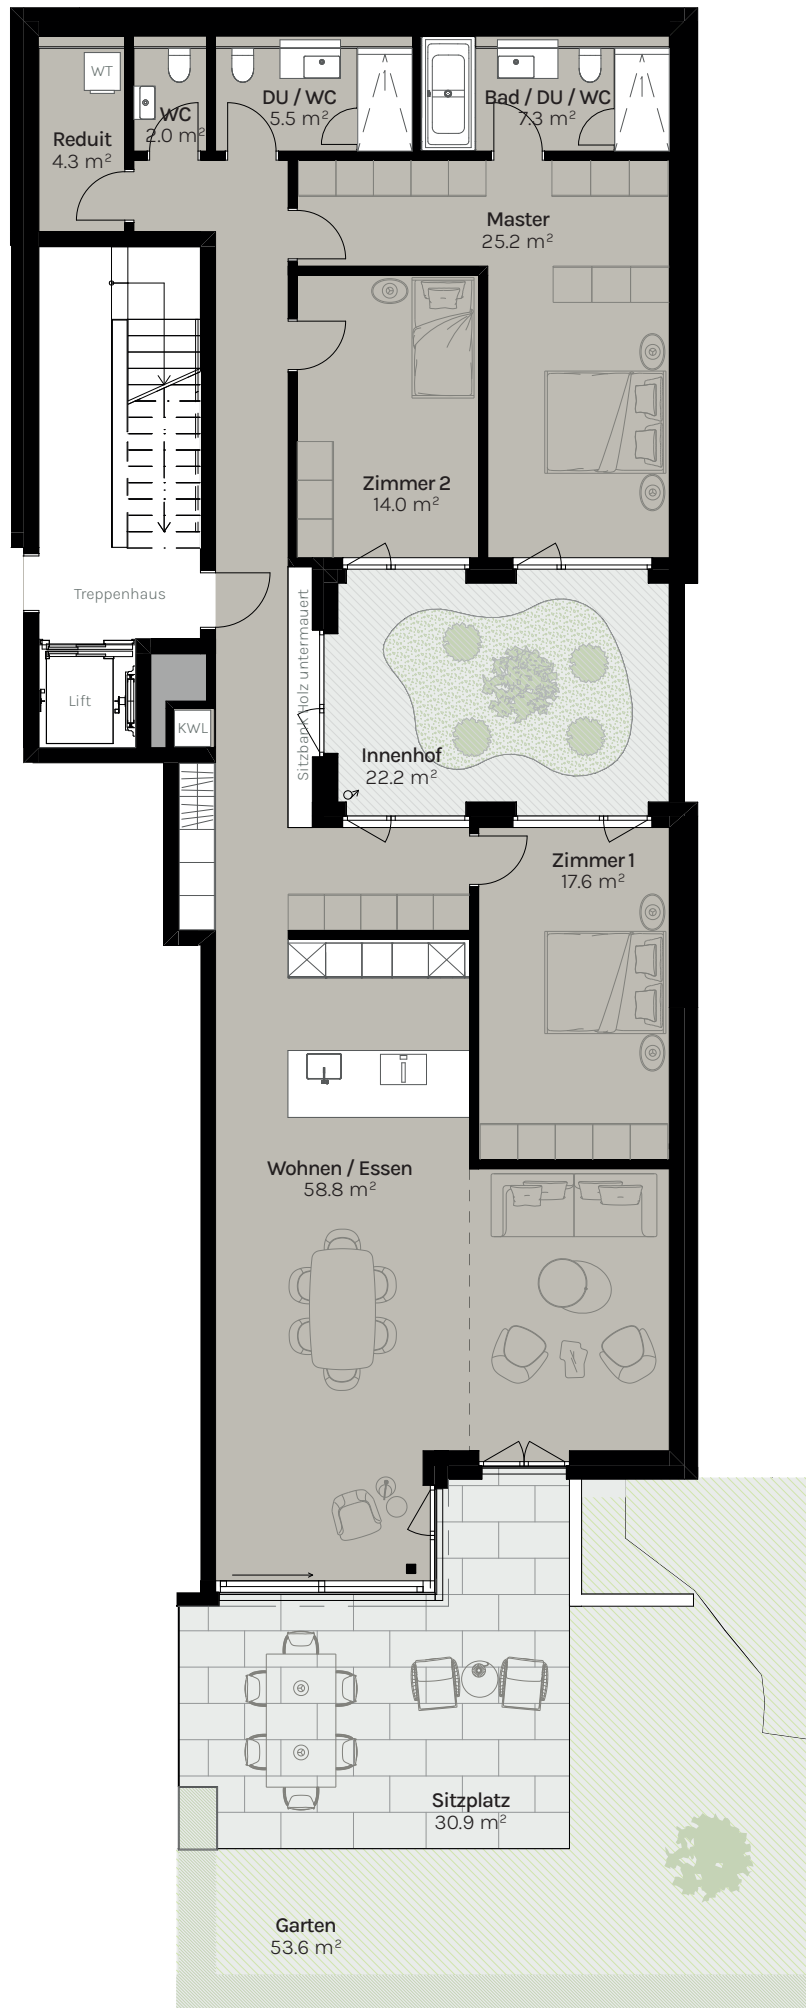

WHG 201

EBENE 2

